


linke Ansicht

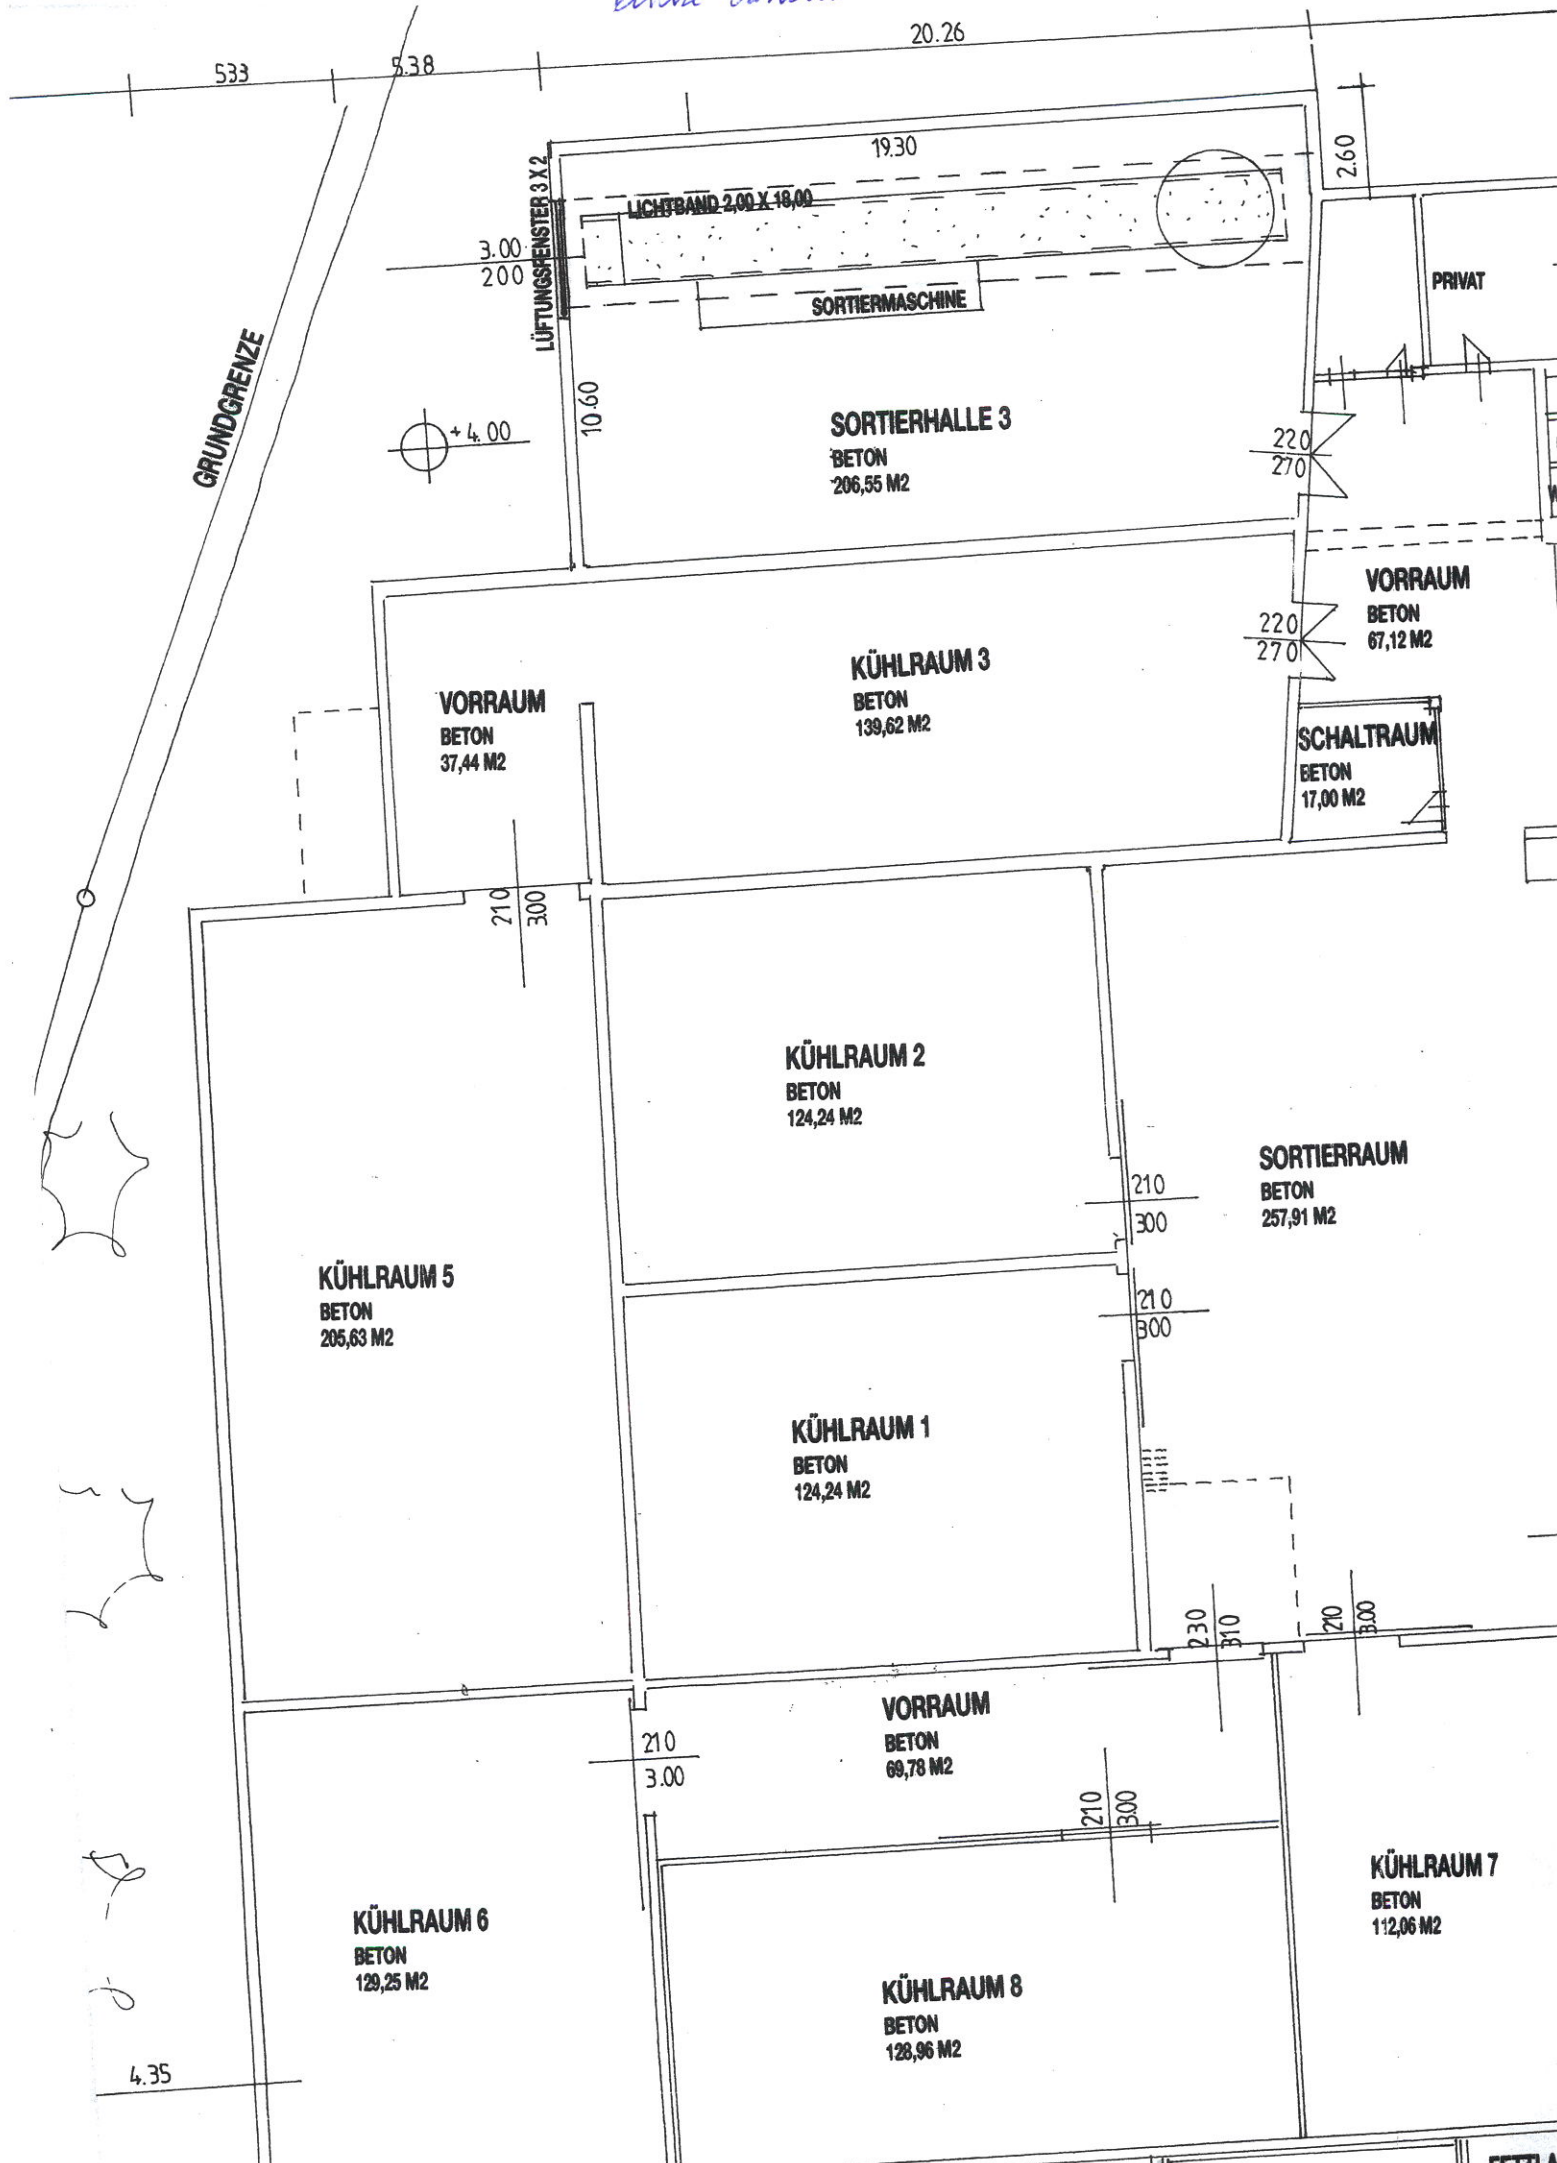

GRUNDGRENZE

+4.00

PRIVAT

SORTIERHALLE 3
BETON
206,55 M²

VORRAUM
BETON
67,12 M²

KÜHLRAUM 3
BETON
139,62 M²

VORRAUM
BETON
37,44 M²

SCHALTRAUM
BETON
17,00 M²

KÜHLRAUM 2
BETON
124,24 M²

SORTIERRAUM
BETON
257,91 M²

KÜHLRAUM 5
BETON
205,63 M²

KÜHLRAUM 1
BETON
124,24 M²

VORRAUM
BETON
69,78 M²

KÜHLRAUM 6
BETON
129,25 M²

KÜHLRAUM 8
BETON
128,96 M²

KÜHLRAUM 7
BETON
112,06 M²

4.35

rechte Ansicht

STEIGENLAGER SCHOTTER 1.200 M2

